

ООО "РСК Сварог"

Выписка из реестра членов саморегулируемой организации Ассоциация
«Саморегулируемая организация Некоммерческое партнерство Объединение
Проектировщиков «ОсноваПроект» (Ассоциация СРО «ОсноваПроект»)
ВРОП-3525455250/20 от 17.10.2022

Заказчик – Муниципальное бюджетное учреждение дополнительного
образования "Центр развития детей и молодежи" (МБУДО "Центр
развития детей и молодежи")

Капитальный ремонт главного корпуса по объекту:
"Загородный стационарный оздоровительный лагерь" "Салют",
расположенном по адресу: Ленинградская область,
Сланцевский район, Старопольское сельское поселение, вблизи д. Заручье"

РАБОЧАЯ ДОКУМЕНТАЦИЯ

Архитектурные решения

05-11.04.2022- АР

Изм.	№ док.	Подп.	Дата

ООО "РСК Сварог"

Выписка из реестра членов саморегулируемой организации Ассоциация
«Саморегулируемая организация Некоммерческое партнерство Объединение
Проектировщиков «ОсноваПроект» (Ассоциация СРО «ОсноваПроект»)
ВРОП-3525455250/20 от 17.10.2022

Заказчик – Муниципальное бюджетное учреждение дополнительного
образования "Центр развития детей и молодежи" (МБУДО "Центр
развития детей и молодежи")

Капитальный ремонт главного корпуса по объекту:
"Загородный стационарный оздоровительный лагерь" "Салют",
расположенном по адресу: Ленинградская область,
Сланцевский район, Старопольское сельское поселение, вблизи д. Заручье"

РАБОЧАЯ ДОКУМЕНТАЦИЯ

Архитектурные решения

05-11.04.2022- АР

Главный инженер проекта

Ю.В. Кузнецов

Изм.	№ док.	Подп.	Дата

2022

Ведомость рабочих чертежей комплекта АР

Лист	Наименование	Примечание
1	Общие данные	
2	План 1 этажа после капитального ремонта	
3	План 2 этажа после капитального ремонта	
4	Фасад 1*-8*	
5	Фасад 8*-1*	
6	Фасад Л*-А*, Фасад А*-Л*	

Ведомость спецификаций

Лист	Наименование	Примечание
7	Экспликация полов	
8	Ведомость элементов заполнения оконных и дверных проемов	
9	Ведомость отделки помещений. Ведомость объемов кладочных работ	
10	Ведомость объемов работ по демонтажу внутренней отделки	

Общие указания:

1. Проект разработан на основании задания заказчика, в соответствии с действующими нормами и правилами;
2. Все строительные работы вести согласно 3 части соответствующих СНиП, СП;
3. Капитальный ремонт главного корпуса по объекту: "Загородный стационарный оздоровительный лагерь "Салют", расположенном по адресу: Ленинградская область, Сланцевский район, Старопольское сельское поселение, вблизи д. Заручье" не увеличивает нагрузку на существующие фундаменты, не нарушает целостности несущих конструкций здания, не уменьшает несущей способности здания;
4. За относительную отм. 0,000 принята отм. уровня чистого пола 1-го этажа;
5. Разделом предусматривается:
- устройство новых перегородок по системе КНАУФ тип 362 толщиной 100 мм и 150 мм;
 - новая отделка стен, потолка и пола;
 - предусмотрена замена дверных и оконных блоков;
 - предусмотрено утепление стен тамбуров;
 - установка перегородок душевых на каркасной основе из панелей ПВХ.

Технические решения, принятые в чертежах, соответствуют требованиям экологических, санитарно-гигиенических, противопожарных и других норм, действующих на территории Российской Федерации, и обеспечивают безопасную для жизни и здоровья людей эксплуатацию объекта при соблюдении предусмотренных чертежами мероприятий.

Главный инженер проекта Кузнецов Ю.В.

						05-11.04.2022- АР			
						Капитальный ремонт главного корпуса по объекту: "Загородный стационарный оздоровительный лагерь "Салют", расположенном по адресу: Ленинградская область, Сланцевский район, Старопольское сельское поселение, вблизи д. Заручье			
Изм.	К.уч.	Лист	И док.	Подпись	Дата	МУДО "Сланцевский ДТ"	Стадия	Лист	Листов
Разраб.		Коновалова А.А			10.22		Р	1	10
						Общие данные	ООО "РСК Сварог" г. Вологда		
Н.контр.		Швецова И.В			10.22				
ГИП		Кузнецов Ю.В			10.22				

Согласовано:


Взам. инв. №

Подпись и дата

Инв. № подл.

Экспликация помещений после капитального ремонта

Номер пом.	Наименование	Площадь, м²
1	Тамбур	3,4
2	Коридор	19,8
3	Комната	8,9
4	Подсобное помещение	7,9
4а	Подсобное помещение	3,3
5	Комната	23,0
6	Подсобное помещение	12,6
7	Коридор	18,7
8	Санузел для МГН	4,8
9	Коридор	5,9
10	Тамбур	4,5
11	Кабинет	16,3
12	Комната	9,7
13	Коридор	12,7
14	Склад	13,4
15	Душевая	9,2
15а	Раздевалка	4,8
16	Санузел	6,9
17	Санузел	2,3
18	Санузел	3,1
19	Коридор	8,9
20	Коридор	10,3
21	Тамбур	2,3
22	Холодильные камеры	16,6
23	Вестибюль	20,2
24	Коридор	7,6
25	Комната	41,0
26	Обеденный зал	86,7
27	Моечная	7,6
28	Горячий цех	25,5
29	Моечная	12,1
30	Холодный цех	18,5
31	Электрощитовая	5,4
32	Тамбур	5,0
33	Лестница	5,1
33а	Узел управления центрального отопления	10,2
	Итого	474,2

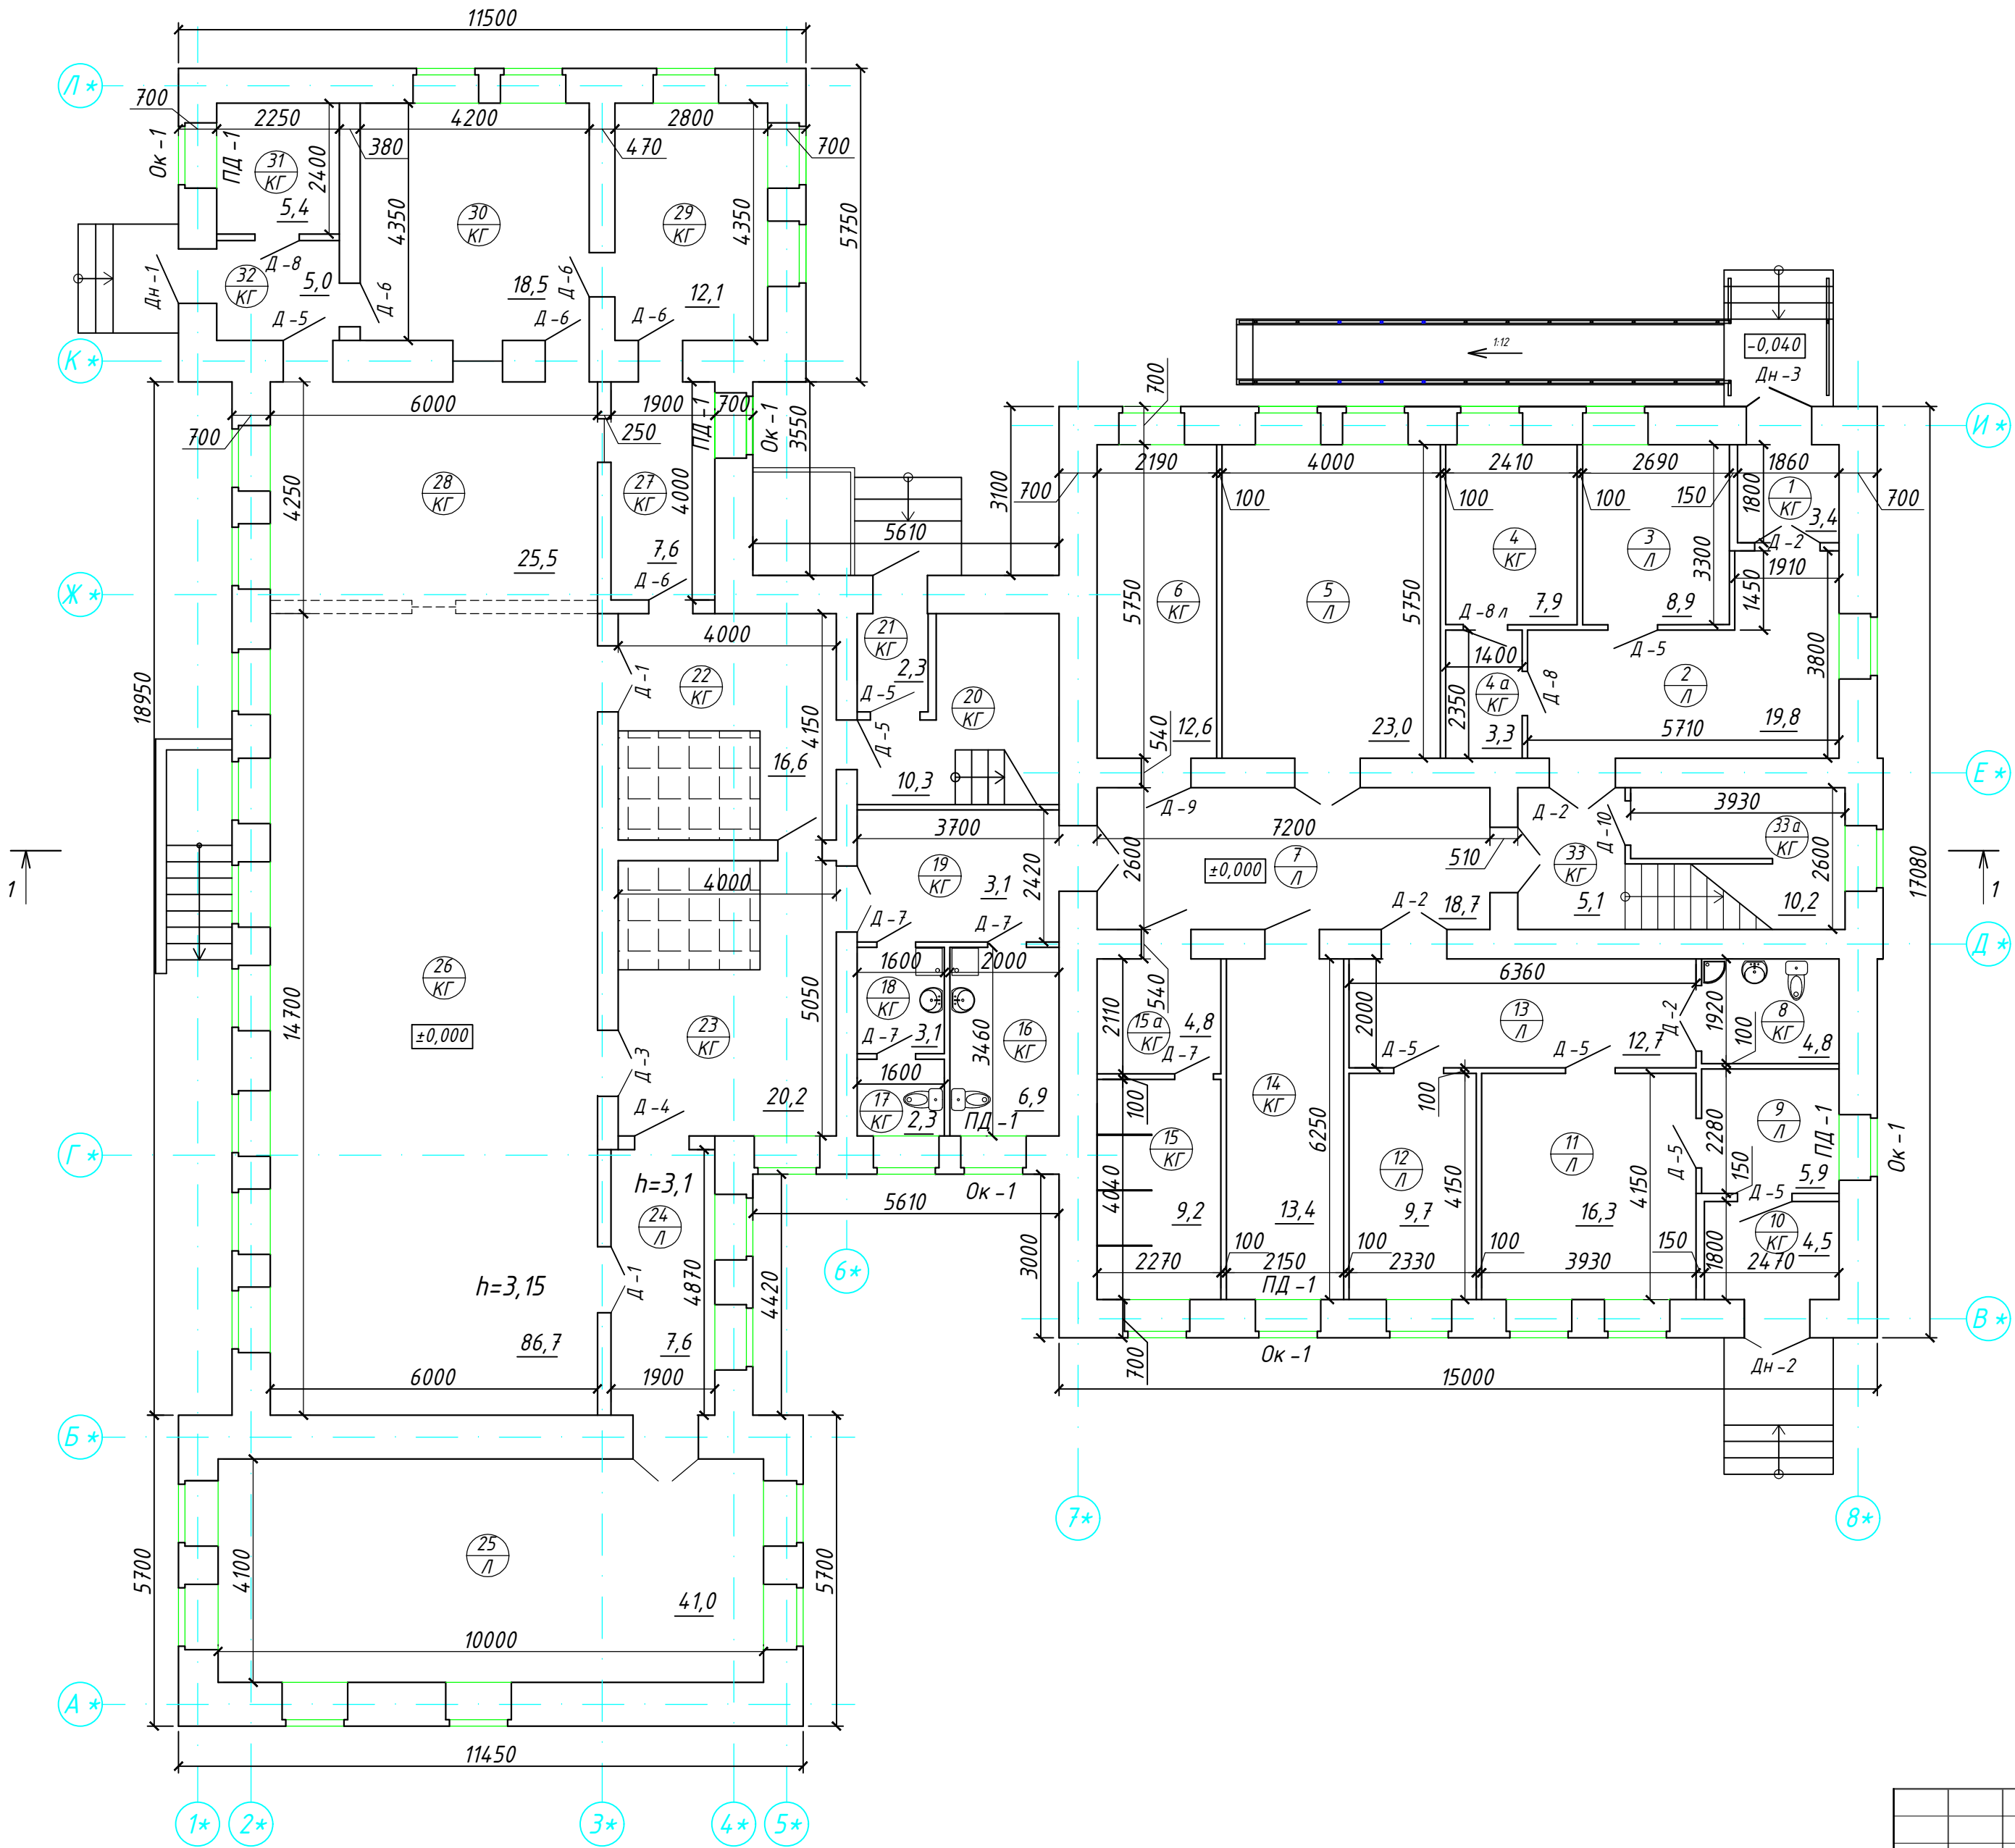

Примечание

1. Воздуховоды, проходящие в санузлах и душевых зашить влагостойким гипсокартоном, см. раздел 05-11.04.2022-ОВ.

						05-11.04.2022-AP			
						Капитальный ремонт главного корпуса по объекту: "Загородный стационарный оздоровительный лагерь" "Салют", расположенном по адресу: Ленинградская область, Сланцевский район, Старопольское сельское поселение, вблизи д. Заручье			
Изм.	К.уч.	Лист	Н док	Подпись	Дата	МУДО "Сланцевский ДТ"	Стадия	Лист	Листов
Разраб.		Конюшова А.А			10.22		Р	2	
						План 1 этажа после капитального ремонта	ООО "РСК Сварог" г. Вологда		
Н.контр.		Швецова И.В			10.22				
ГИП		Кузнецов Ю.В			10.22				

Согласовано:

Инв. № подл. Подпись и дата

Взам. инв. №

Примечание


1. Воздуховоды, проходящие в санузлах и душевых зашить влагостойким гипсокартоном 05-11.04.2022-ОВ.

Экспликация помещений после капитального ремонта

Номер пом.	Наименование	Площадь, м ²
1	Комната	27,0
2	Комната	15,8
3	Комната	10,9
4	Комната	9,0
5	Комната	21,8
6	Комната	15,6
7	Душевая	8,3
7а	Раздевалка	4,7
8	Комната	24,5
9	Комната	19,6
10	Комната	10,5
11	Санузел	3,4
12	Коридор	6,4
13	Холл	21,6
14	Санузел	3,4
15	Санузел	4,4
16	Мойка	5,0
17	Коридор	21,7
18	Коридор	13,2
19	Лестница	17,4
Итого		264,2

						05-11.04.2022- АР				
						Капитальный ремонт главного корпуса по объекту: "Загородный стационарный оздоровительный лагерь" "Салют", расположенном по адресу: Ленинградская область, Сланцевский район, Старопольское сельское поселение, вблизи д. Заручье				
Изм.	К.уч.	Лист	Н док.	Подпись	Дата	МЧДО "Сланцевский ДТ"		Стадия	Лист	Листов
Разраб.	Конювалова А.А				10.22			Р	3	
Н.контр.	Швецова И.В				10.22	План 2 этажа после капитального ремонта		ООО "РСК Сварог" г. Вологда		
ГИП	Кузнецов Ю.В				10.22					

Фасад 1*-8*

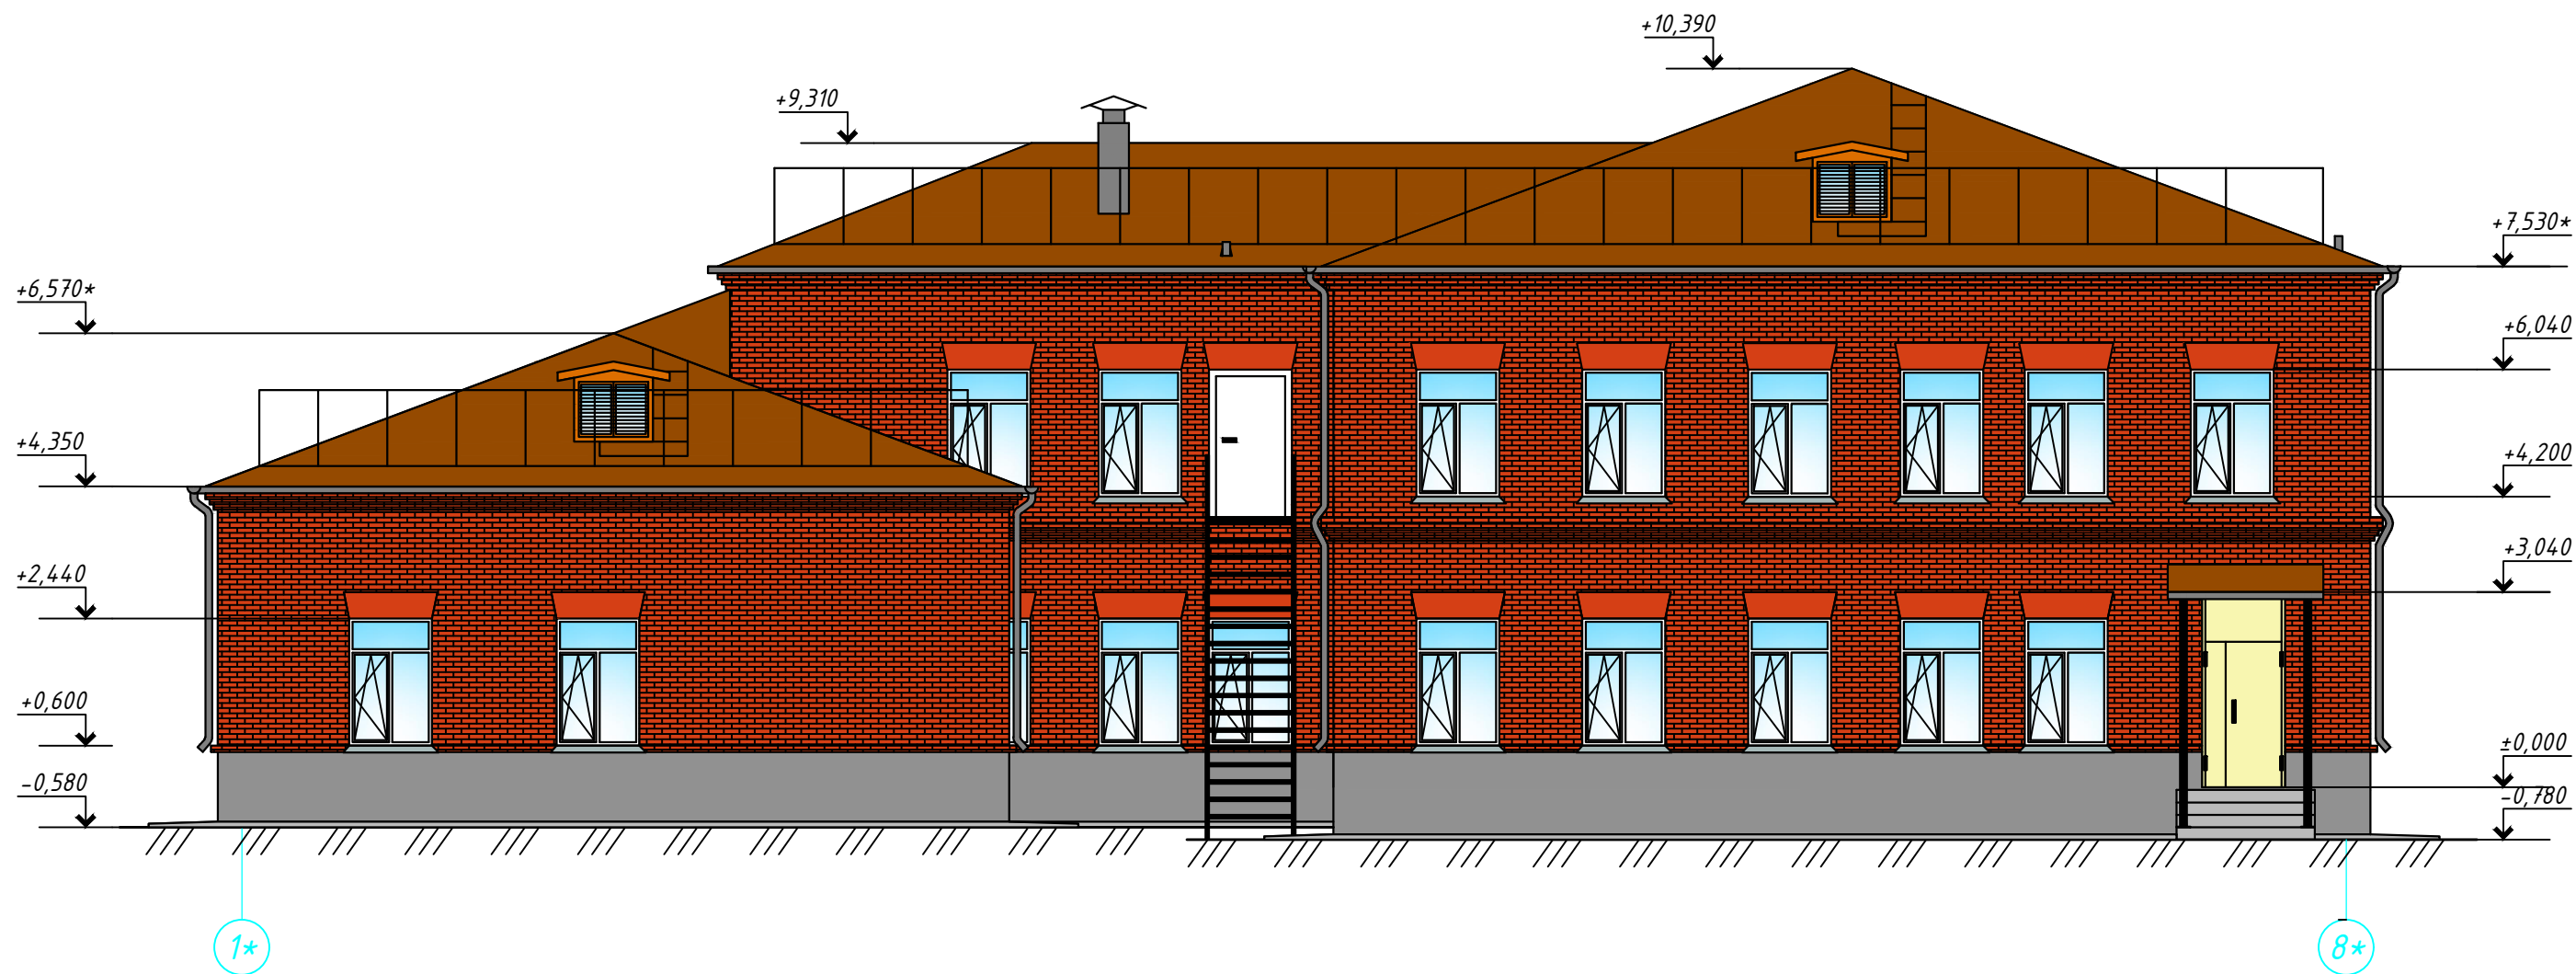


Примечание

1. Выполнить ремонт цоколя цементно-песчаным раствором, объем учтен в спецификации 05-11.04.2022-АС л. 21;
2. С внутренней стороны помещений выполнить ремонт трещин методом инъектирования см. 05-11.04.2022-АС л. 21;
3. Выполнить замену отливов в проемах, где предусмотрена установка новых оконных блоков (см. ведомость заполнения оконных проемов л. 8);
4. Воздуховоды, проходящие через наружные стены и вентиляционная установка на фасадах не показаны, см. раздел 05-11.04.2022-ОВ.2, кронштейн под вентиляционную установку см. раздел 05-11.04.2022-АС л. 38.

						05-11.04.2022- АР			
						Капитальный ремонт главного корпуса по объекту: "Загородный стационарный оздоровительный лагерь "Салют", расположенном по адресу: Ленинградская область, Сланцевский район, Старопольское сельское поселение, вблизи д. Заручье			
Изм.	К.уч.	Лист	Н док.	Подпись	Дата	МУДО "Сланцевский ДТ"	Стадия	Лист	Листов
Разраб.		Коновалова А.А			10.22		Р	4	
						Фасад 1*-8*	ООО "РСК Сварог" г. Вологда		
Н.контр.		Швецова И.В			10.22				
ГИП		Кузнецов Ю.В			10.22				

Фасад 8*-1*

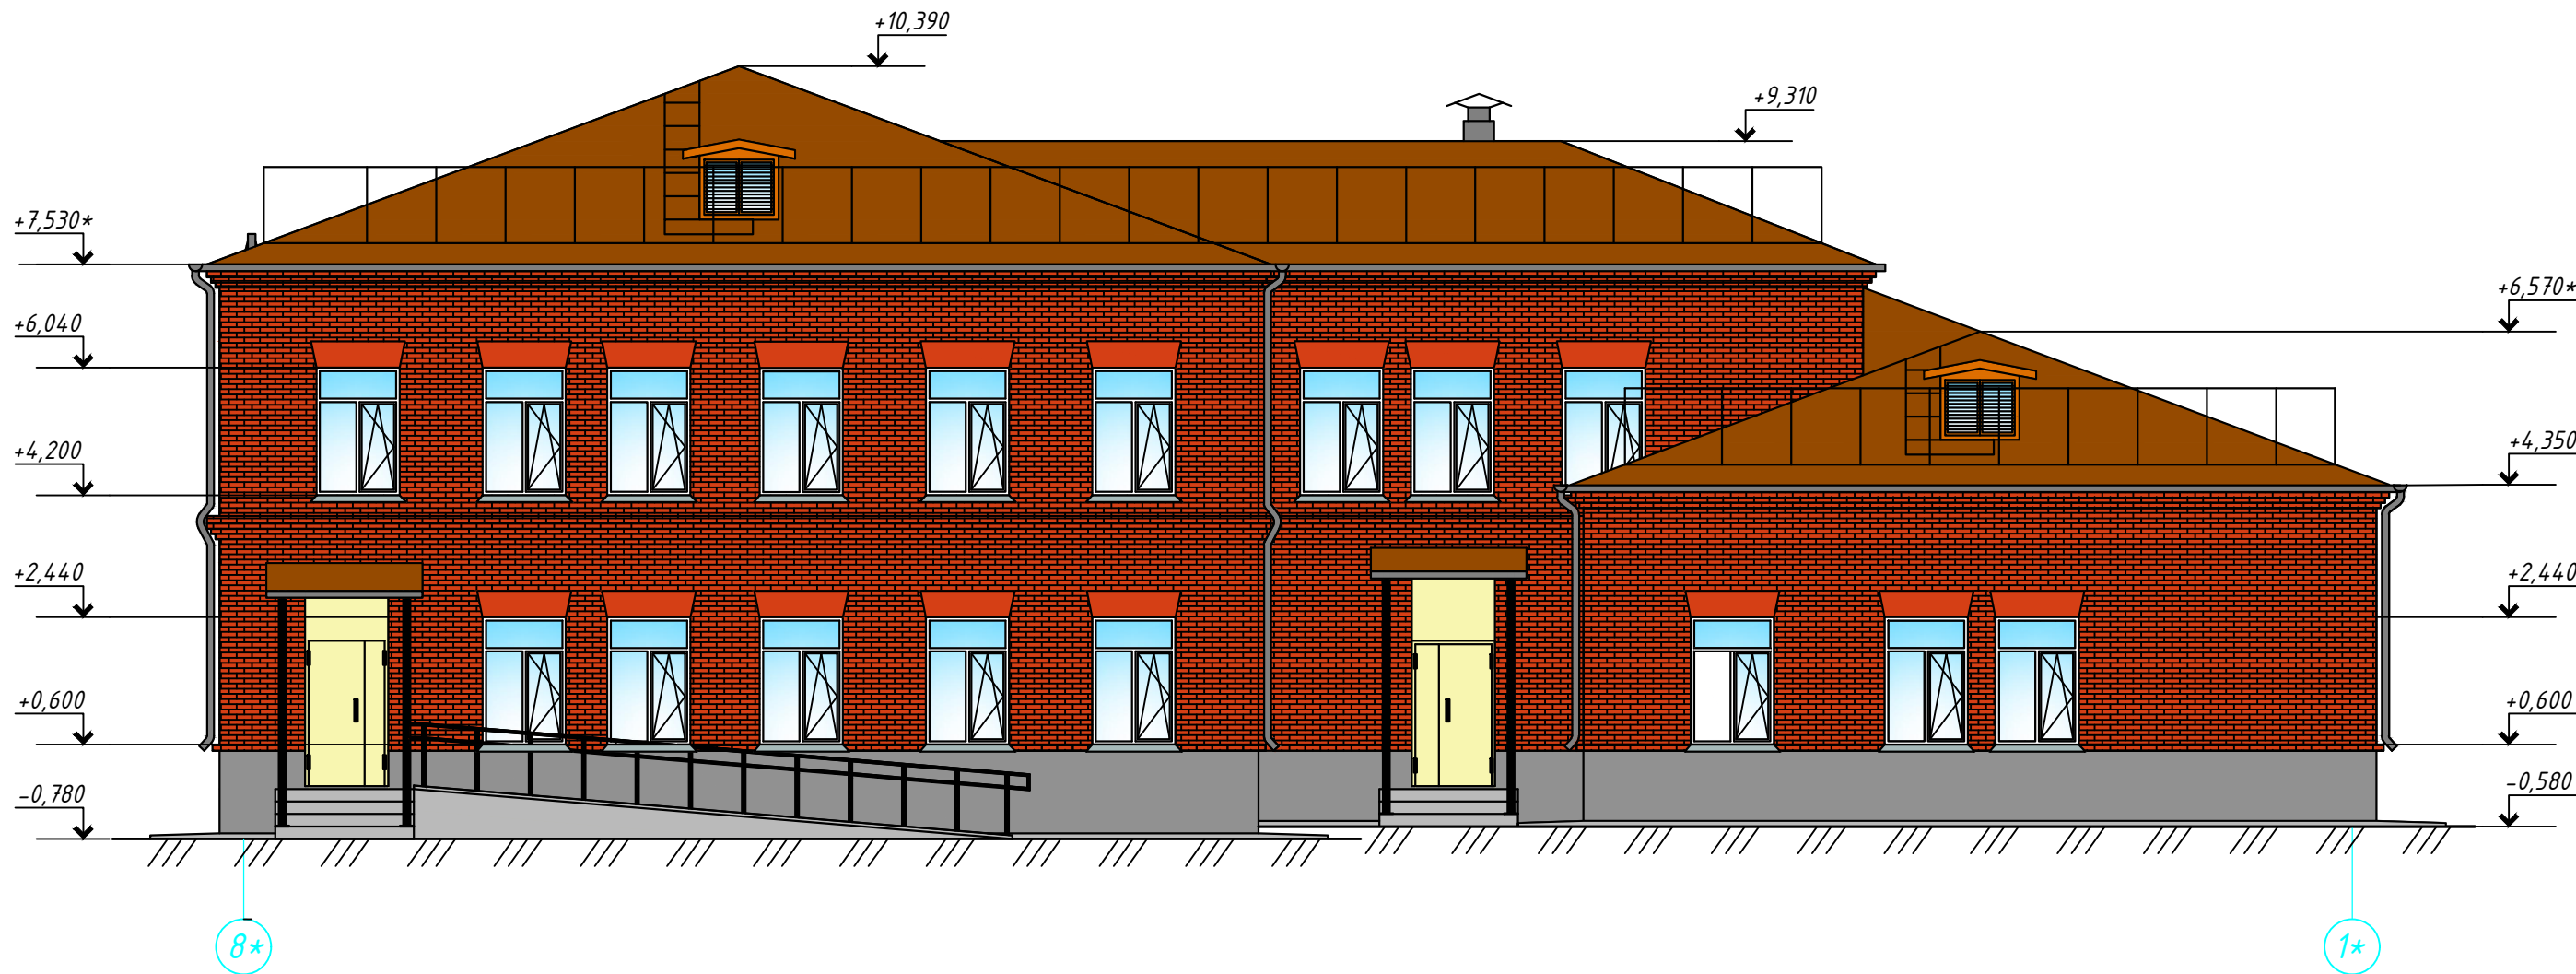

Согласовано:


Инв. № подл.	Подпись и дата	Взам. инв. №

						05-11.04.2022- АР			
						Капитальный ремонт главного корпуса по объекту: "Загородный стационарный оздоровительный лагерь "Салют", расположенном по адресу: Ленинградская область, Сланцевский район, Старопольское сельское поселение, вблизи д. Заручье			
Изм.	К.уч.	Лист	Н док.	Подпись	Дата	МУДО "Сланцевский ДТ"	Стадия	Лист	Листов
Разраб.		Коновалова А.А			10.22		Р	5	
Н.контр.		Швецова И.В			10.22	Фасад 8*-1*	ООО "РСК Сварог" г. Вологда		
ГИП		Кузнецов Ю.В			10.22				


Согласовано:

Изм. № подл. Подпись и дата. Взам. инв. №

Фасад Л*-А*

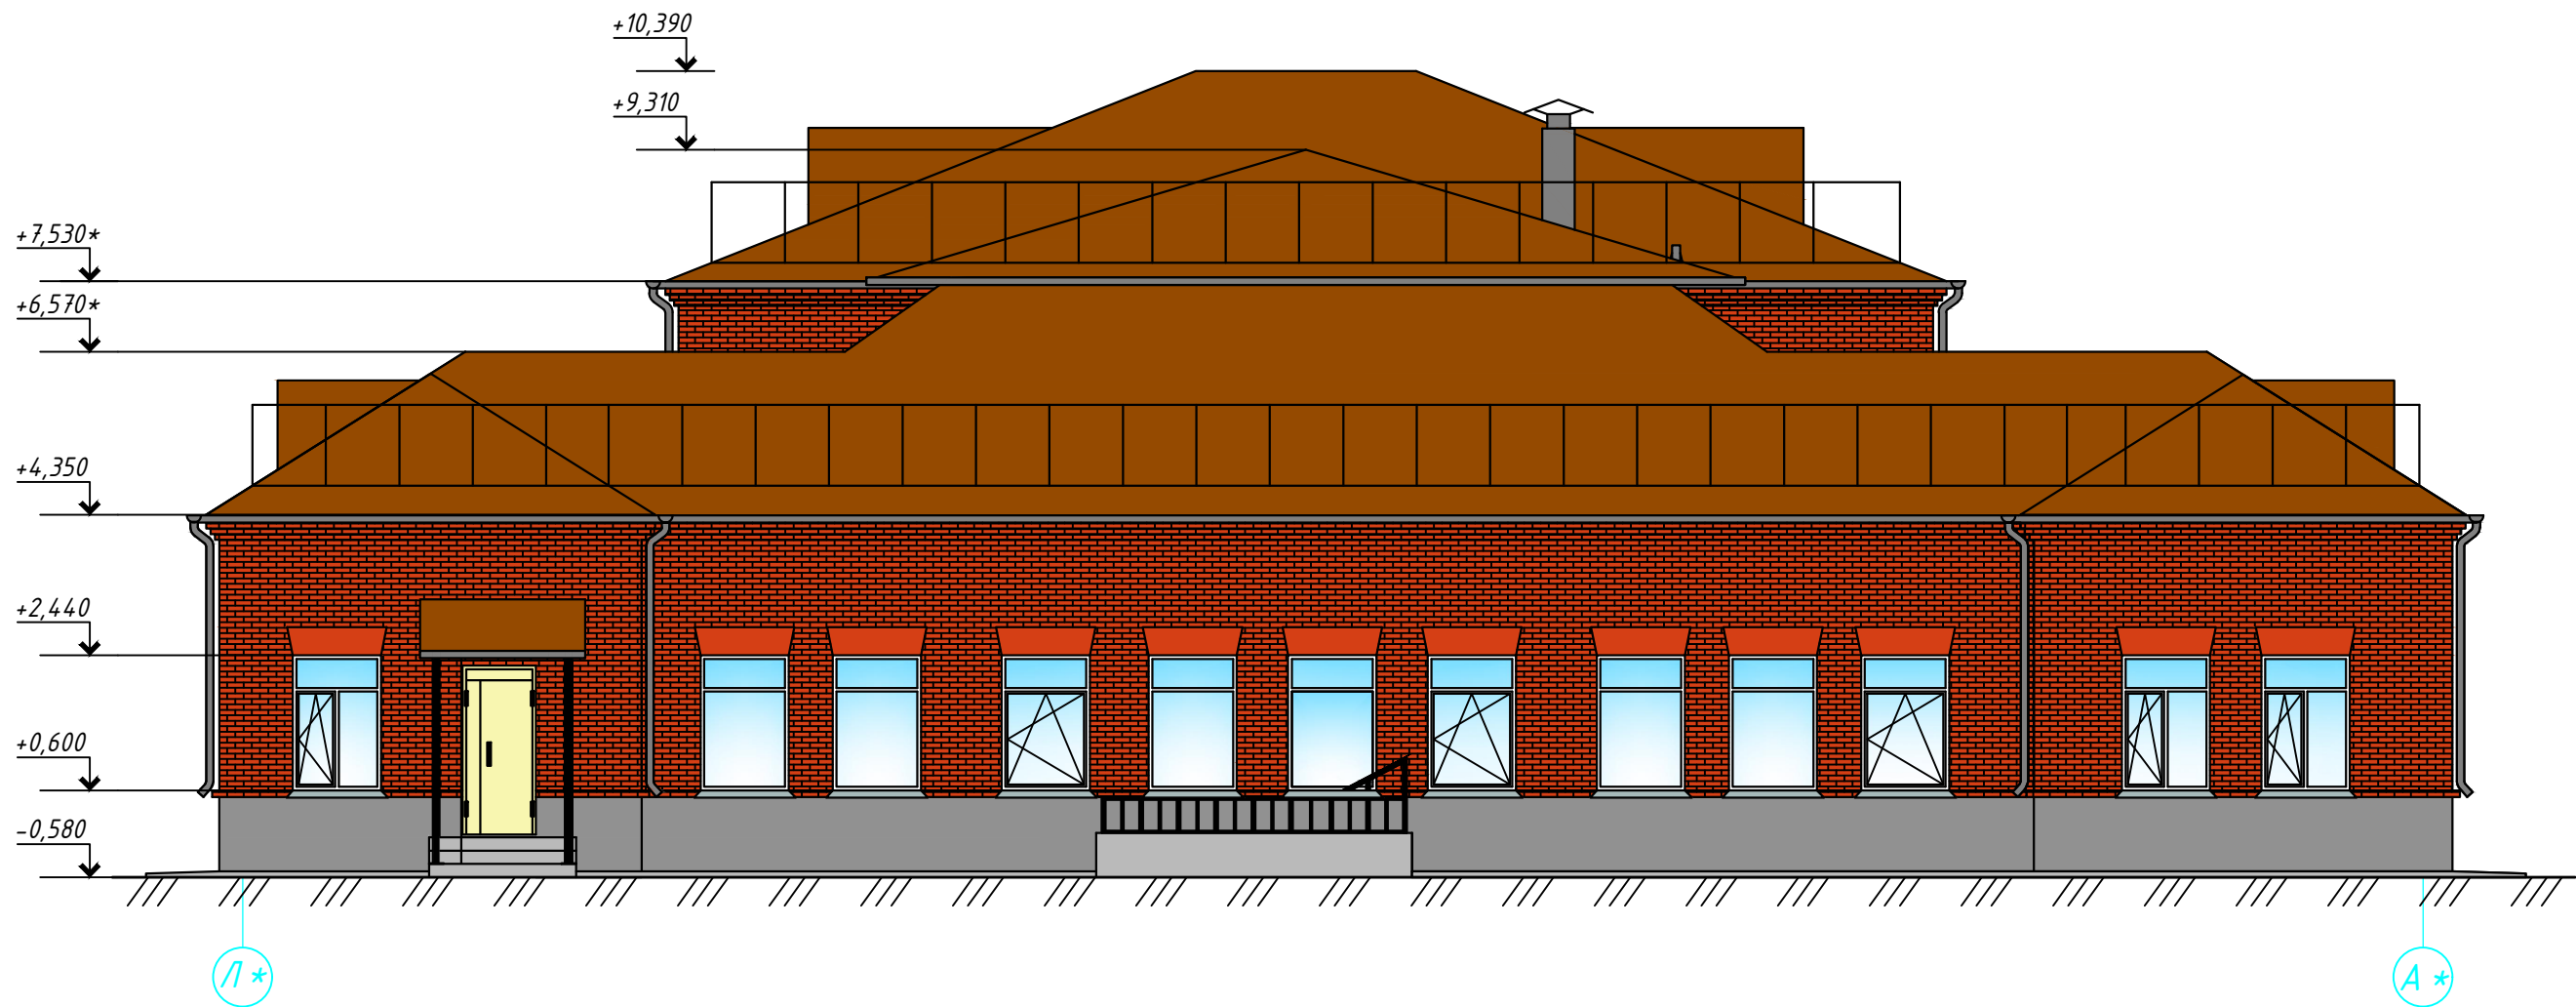

Фасад А*-Л*

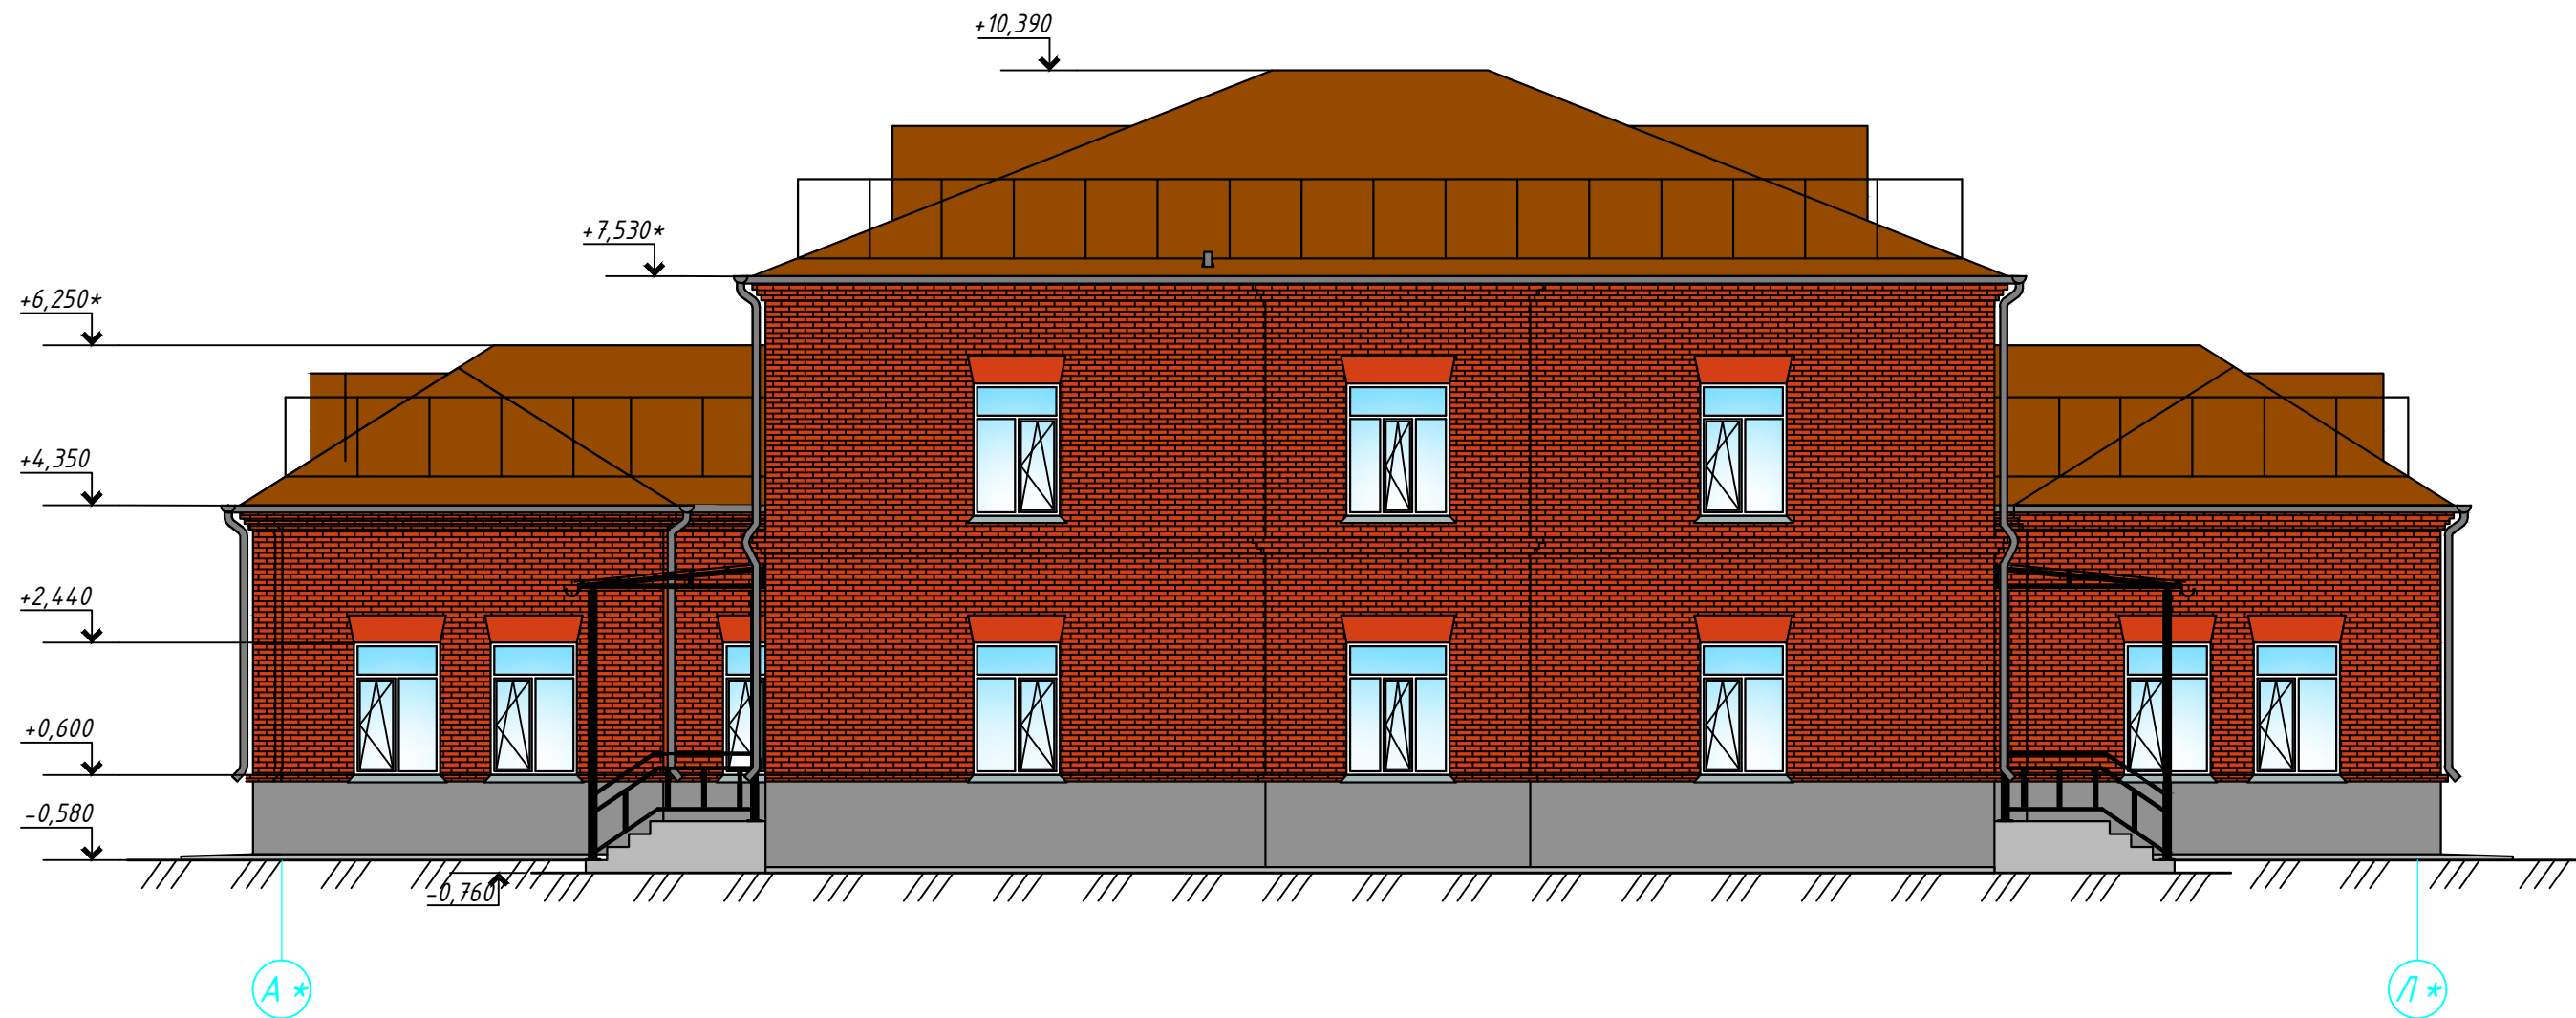

						05-11.04.2022- АР			
						Капитальный ремонт главного корпуса по объекту: "Загородный стационарный оздоровительный лагерь" "Салют", расположенном по адресу: Ленинградская область, Сланцевский район, Старопольское сельское поселение, вблизи д. Заручье			
Изм.	К.уч.	Лист	Н док	Подпись	Дата	МУДО "Сланцевский ДТ"	Стадия	Лист	Листов
Разраб.		Коновалова А.А			10.22		Р	6	
						Фасад Л*-А*, Фасад А*-Л*	ООО "РСК Сварог" г. Вологда		
Н.контр.		Швецова И.В			10.22				
ГИП		Кузнецов Ю.В			10.22				

Согласовано:

Изм. №

Взам. инв. №

Подпись и дата

Инв. № подл.

Ведомость элементов заполнения оконных и дверных проемов						
Поз.	Обозначение	Наименование	Кол-во на этаж			Примечание
			1	2	Всего	
Оконные блоки из ПВХ-профилей						
Ок-1	ГОСТ 30674-99	ОП Г 1 1840 x 1220 (4 М 1-10-4 М 1-10-4 М 1)	5		5	
Подоконные доски ПВХ						
ПД-1	ГОСТ 27935-88	34 x 670 x 1200	5		5	
ДВЕРИ НАРУЖНЫЕ						
Дверные блоки стальные						
Дн-1	ГОСТ 31173-2016	ДСН А Оп Пр Прг Н О 2100-1000	1		1	
Дн-2	ГОСТ 31173-2016	ДСН А Дп Пр Прг Н О 2100-1200	1		1	
Дн-3	ГОСТ 31173-2016	ДСН А Дп Л Брг Н О 2100-1200	1		1	
ДВЕРИ ВНУТРЕННИЕ						
Дверные блоки из поливинилхлоридных профилей с полотнами рамочной конструкци						
Д-1	ГОСТ 30970-2014	ДПВ О П Дп Пр Р 2100-1200	2	2	4	
Д-2	ГОСТ 30970-2014	ДПВ Г Бпр Дп Пр Р 2100-1200	4	-	4	
Д-3	ГОСТ 30970-2014	ДПВ О Бпр Дп Пр Р 2100-1200	1	-	1	
Д-4	ГОСТ 30970-2014	ДПВ Г П Оп Пр Р 2100-1000	1	2	3	
Д-5	ГОСТ 30970-2014	ДПВ Г П Оп Пр Р 2100-900	8	10	18	
Д-6	ГОСТ 30970-2014	ДПВ Г П Оп Пр Р 2100-800	5	-	5	
Д-7	ГОСТ 30970-2014	ДПВ Г П Оп Пр Р 2100-700	4	6	10	
Д-7*	ГОСТ 30970-2014	ДПВ Г П Оп Пр Р 2100-700	-	1	1	
Дверные блоки стальные						
Д-8	Дверь противопожарная 2-го типа	ДПМ-01/30, строительный проем 2070-810, правая	2	-	2	
Д-8 л	Дверь противопожарная 2-го типа	ДПМ-01/30, строительный проем 2070-810, левая	1	-	1	
Д-9	Дверь противопожарная 2-го типа	ДПМ-01/30, строительный проем 2070-910	1	-	1	
	Люк противопожарный 2-го типа	ДПМ-01/30, строительный проем 710-710	1	1	2	чердак, люк ВРУ
Д-10	ГОСТ 31173-2016	ДСВ В Оп Прг Пр О 2100-800	1	-	1	

Примечание

1. Планы для отделочных работ см. 05-11.04.2022 АР листы 2-3

2. До изготовления оконных блоков, подоконных досок и оконных решеток произвести контрольные промеры и при необходимости откорректировать размеры изделий.

3. Оконные блоки О-1 выполнить с двухкамерным стеклопакетом из обычного стекла толщиной 4 мм с низкоэмиссионным твердым покрытием с заполнением воздухом с межстекольным расстоянием 10 мм (4М1-10-4М1-10-К4), сопротивление оконных блоков теплопередаче составляет 0,53 м²°С/Вт.

4. Внутренние откосы оконных проемов отделяются сэндвич-панелями – **11,3 кв.м.**

5. Подоконные доски вырезать по форме имеющихся простенков между окнами.

6. Выполнить установку оконных отливов из оцинкованной кровельной стали 0,6 мм шириной 200-250 мм. Общей длиной – **6,0 м.п.**

7. До изготовления дверных блоков произвести контрольные промеры и при необходимости откорректировать размеры изделий.

8. Наружные двери поз. **Дн-1, Дн-2, Дн-3** укомплектовать устройствами самозакрывания (доводчиками) и уплотнения в притворах, замками.

9. Дверные блоки пластиковые, пластиковый каркас, покрытие-пластик, изготовить в соответствии с техническими требованиями ГОСТ 30970-2014. В соответствии с ГОСТ приняты следующие условные обозначения: тип в зависимости от конструкции Г – с глухими полотнами, О – остекленная. Дверь выполнить с отбойной пластиной внизу полотна, во влагостойком, износостойком исполнении, с высокой устойчивостью к обработке химическими средствами;

10. Дверной блок **Д-7*** выполнить утепленным.

						05-11.04.2022- АР		
						Капитальный ремонт главного корпуса по объекту: "Загородный стационарный оздоровительный лагерь " "Салют", расположенном по адресу: Ленинградская область, Сланцевский район, Старопольское сельское поселение, вблизи д. Заручье		
Изм.	К.уч.	Лист	Н док.	Подпись	Дата	МУДО "Сланцевский ДТ"	Стадия	Лист
Разраб.	Коновалова А.А				10.22		Р	8
Н.контр.	Швецова И.В			10.22	Ведомость элементов заполнения оконных и дверных проемов	ООО "РСК Сварог" г. Вологда		
ГИП	Кузнецов Ю.В			10.22				

				Ведомость отделки помещений									
Номер помещения				Виды отделки элементов интерьеров						Примечание			
				Потолок	Площадь, кв.м	Стены или перегородки	Площадь, кв.м	Низ стен или перегородок	Площадь, кв.м				
Первый этаж: 1-7; 9-14; 19-26; 31-33а Второй этаж: 1-6; 8-10; 12; 13; 17-19				Армстронг	614,7	Грунтовка, штукатурка, грунтовка после штукатурки, шпатлевка, грунтовка после шпатлевки, финишная шпатлевка, обеспыливание поверхности улучшенная окраска водно-дисперсионной моющейся краской на высоту 3,150			1040,0	-	-		
Первый этаж: 15, 15а Второй этаж: 7; 7а				Очищение, грунтовка, шпатлевка, грунтовка после шпатлевки, окраска водно-дисперсионной моющейся краской	27,0	Грунтовка, штукатурка, грунтовка после штукатурки Керамическая неглазурованная плитка на всю высоту			130,0	-	-		
Первый этаж: 8, 16-18 Второй этаж: 11; 14-16				Реечный потолок	33,3	Грунтовка, штукатурка, грунтовка после штукатурки, шпатлевка, грунтовка после шпатлевки, финишная шпатлевка, обеспыливание поверхности, улучшенная окраска водно-дисперсионной моющейся краской			101,5	-	-		
Первый этаж: 27-30				Очищение, грунтовка, шпатлевка, грунтовка после шпатлевки, окраска водно-дисперсионной моющейся краской	63,7	Грунтовка, штукатурка, грунтовка после штукатурки, шпатлевка, грунтовка после шпатлевки, финишная шпатлевка, обеспыливание поверхности, улучшенная окраска водно-дисперсионной моющейся краской			101,0	-	-		
						Грунтовка, штукатурка, грунтовка после штукатурки Керамическая неглазурованная плитка на высоту 1,8 м			90,5				

Согласовано:	</
--------------	--	--	----

Ведомость объемов работ по демонтажу внутренней отделки

№ п/п	Обозначение	Ед. изм.	Кол-во
	ДЕМОНТАЖ ПОКРЫТИЯ ПОЛОВ		
1	Демонтаж керамической плитки	м ²	222,2
2	Демонтаж линолеума	м ²	477,8
3	Демонтаж деревянного настила	м ²	23,3
4	Демонтаж стяжки из цементного раствора толщ. 30 мм	м ²	721,5
5	Демонтаж фанеры	м ²	721,5
6	Демонтаж досок	м ²	721,5
7	Демонтаж утеплителя толщ. 150 мм	м ²	721,5
	Демонтаж лаг	м ²	347,1
1	ДЕМОНТАЖ НАПОЛЬНЫХ ПЛИНТУСОВ		
2	Демонтаж напольных деревянных плинтусов	п.м.	38,0
	Демонтаж напольных ПВХ-плинтусов	п.м.	280,0
1	ДЕМОНТАЖ ОТДЕЛКИ СТЕН И ПЕРЕГОРОДОК		
2	Демонтаж СМЛ-панелей	м ²	145,0
3	Демонтаж профилей (подсистемы)	м ²	145,0
4	Смыв побелки	м ²	202,5
5	Демонтаж штукатурки	м ²	1730,0
6	Демонтаж плитки	м ²	320,0
	Демонтаж краски	м ²	1407,8
1	ДЕМОНТАЖ ОТДЕЛКИ ПОТОЛКА		
2	Демонтаж армстронга металлического	м ²	63,7
3	Демонтаж армстронга	м ²	658,0

Согласовано:

Инв. № подл. Взам. инв. №

Подпись и дата

Изм.	К.уч.	Лист	И док.	Подпись	Дата
Разраб.	Коновалова А.А.				10.22
Н.контр.	Швецова И.В.				10.22
ГИП	Кузнецов Ю.В.				10.22

05-11.04.2022-АР

Капитальный ремонт главного корпуса по объекту: "Загородный стационарный оздоровительный лагерь" "Салют", расположенном по адресу: Ленинградская область, Сланцевский район, Старопольское сельское поселение, вблизи д. Заручье

МУДО "Сланцевский ДТ"

Стадия	Лист	Листов
Р	10	

Ведомость объемов работ по демонтажу внутренней отделки

ООО "РСК Сварог"
г. Вологда